


部品番号	部品名	注記	個数
1	YML485 XS65SP センタースタンドストッ パー		1
2	MMB211 15.9×11.3×42 STKM11Aφ15.9T2L42		1
3	M10ナット P1.25		1
4	M10ワッシャ		1
5	CAPボルトM10 P1.25 L65		1

品番
図名

MRP248

MRP248 XS650SP センタースタンドストッパー-ASS

組付け完成図

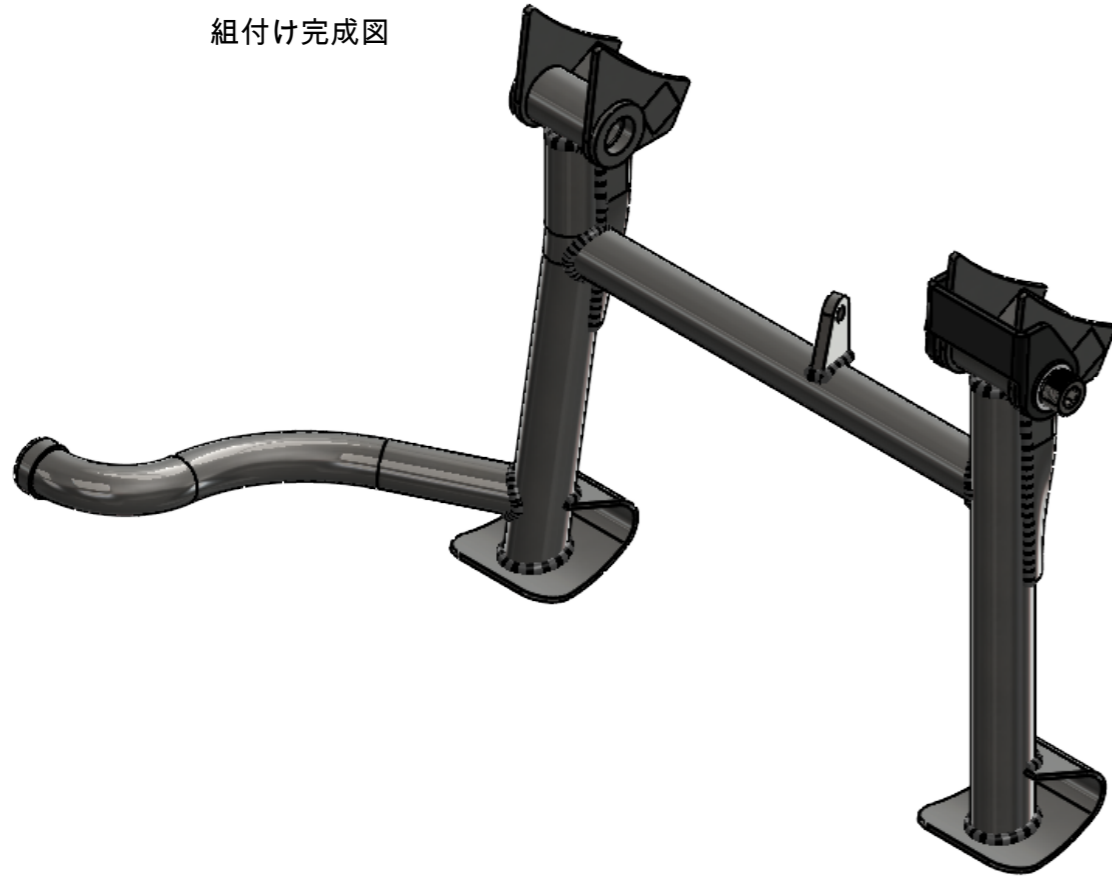

部品番号	部品名	注記	個数
1	YML485 XS65SP センタースタンドストッパー		1
2	MMB211 15.9×11.3×42 STKM11Aφ15.9T2L42		1
3	M10ナット P1.25		1
4	M10ワッシャ		1
5	CAPボルトM10 P1.25 L65		1

品番	MRP248
図名	MRP248 XS650SP センタースタンドストッパーASS